

ΕΦΗΜΕΡΙΣ ΤΗΣ ΚΥΒΕΡΝΗΣΕΩΣ
ΤΗΣ ΕΛΛΗΝΙΚΗΣ ΔΗΜΟΚΡΑΤΙΑΣ

ΑΘΗΝΑ 14 ΟΚΤΩΒΡΙΟΥ 1983 | ΤΕΥΧΟΣ ΤΕΤΑΡΤΟ | ΑΡΙΘΜΟΣ ΦΥΛΛΟΥ 519

ΠΕΡΙΕΧΟΜΕΝΑ

ΑΠΑΛΛΟΤΡΙΩΣΕΙΣ

ΑΠΟΦΑΣΕΙΣ

Αρ. 4691 (1)

Επικύρωση έκθεσης καθορισμού των ορίων αιγιαλού και παραλίας στη θέση «ΜΠΟΥΚΑ» Κορακοχωρίου Ν. Ηλείας, μπροστά από την ιδιοκτησία Χ. Παπαγεωργίου.

Ο ΝΟΜΑΡΧΗΣ ΗΛΕΙΑΣ

Έχοντας υπόψη:

1. Τις Δ/ξεις του άρθρου 1 του Ν. 3200/55 «περί Διοικητικής Αποκεντρώσεως» όπως τροποποιήθηκαν και συμπληρώθηκαν μεταγενέστερα από το Ν.Δ. 532/70.

2. Τις Δ/ξεις των άρθρων 2 και 3 του Α.Ν. 2344/1940 «περί αιγιαλού και παραλίας».

3. Τις Δ/ξεις του άρθρου 5 του Α.Ν. 263/1968 «περί τροποποιήσεως και συμπληρώσεως των διατάξεων περί Δημοσίων Κτημάτων».

4. Την από 8.3.1979 αίτηση του Χαραλάμπους Βασ. Παπαγεωργίου, για καθορισμό των ορίων αιγιαλού και παραλίας μπροστά από την ιδιοκτησία του.

5. Την από 22.11.1979 έκθεση της Επιτροπής του άρθρου 74 του Π.Δ. 636/77 «περί διαρθρώσεως του Υπουργείου Οικονομικών και Οργανισμού των Υπηρεσιών αυτού» καθορισμού των ορίων αιγιαλού και παραλίας και το από Νοέμβριο 1978 τοπογραφικό διάγραμμα της πιο πάνω περιοχής, με κλίμακα 1 : 500, θεωρημένο από τη Δ/νση Τεχνικών Υπηρεσιών Ν. Ηλείας την 2.11.1979.

6. Τις αρ. Α. 21418/79 και Α. 25056/79 αποφάσεις της Νομαρχίας Ηλείας.

7. Την αρ. Φ. 187.2/35/80/15.1.80 σύμφωνη γνώμη του Γενικού Επιτελείου Ναυτικού, αποφασίζουμε:

Επικυρώνουμε την από 22.11.1979 έκθεση της Επιτροπής του άρθρου 74 του Π.Δ. 636/77, καθορισμού των ορίων αιγιαλού και παραλίας στη θέση «ΜΠΟΥΚΑ» Κορακοχωρίου Ν. Ηλείας, καθώς και το τοπογραφικό διάγραμμα που συνοδεύει την έκθεση, μποστά από την ιδιοκτησία του Χαραλάμπους Βασ. Παπαγεωργίου, στο οποίο έχει χαρακτεί με κόκκινη γραμμή το όριο του αιγιαλού και με κίτρινη το όριο της παραλίας.

Η απόφαση αυτή μαζί με την από 22.11.1979 έκθεση και το τοπογραφικό διάγραμμα να δημοσιευθούν στην Εφημερίδα της Κυβέρνησης.

ΕΚΘΕΣΗ

Επιτροπής καθορισμού ορίων αιγιαλού και παραλίας για πρώτη φορά στην περιοχή «ΜΠΟΥΚΑ» Κοινότητας Κορακοχωρίου Νομού Ηλείας.

Στον Πύργο σήμερα στις 22.11.1979 η προβλεπομένη από τον Νόμο Επιτροπή καθορισμού ορίων αιγιαλού και παραλίας περιφερείας Οικονομικής Εφορίας Πύργου που συστάθηκε σε συνέχεια του 5452/12.5.79 εγγράφου της Οικονομικής Εφορίας Πύργου και την αποτελούν οι:

α) Αναστάσιος Μπελεγρής Εφορ. Δ/ντής Β' Οικονομικός Έφορος Πύργου ως Πρόεδρος και

β) Διον. Παναγόπουλος Επιθ/τής Δ.Ε. Δ/ντής ΤΥΝ Ηλείας.

γ) Δημήτριος Ανδρούτσος Ανθυποπλοίαρχος Λ.Σ. Λιμενάρχης Κατακόλου, ως μέλη αφού έλαβαν υπ' όψη τους:

Α. Το τοπογραφικό διάγραμμα της περιοχής «Μπούκα» Κοινότητας Κορακοχωρίου Ν. Ηλείας κλίμακος 1: 500 που σύνταξε ο Πολιτικός Μηχ/κός Βασ. Κανελλακόπουλος το Νοέμβριο του 1978 και ήλεγξε και θεώρησε η Δ.Τ.Υ.Ν. Ηλείας το Νοέμβριο του 1979.

Β. Τις αυτοψίες που έγιναν στο έργο από την Επιτροπή αιγιαλού και παραλίας και

Γ. Τη σχετική Νομοθεσία, αποφασίζει:

Καθορίζει για πρώτη φορά πάνω στο διάγραμμα της παρ. Α

I. Με κόκκινη γραμμή την οριογραμμή του αιγιαλού πολυγωνική με κορυφές τα σημεία 0, 1, 2 ....13, 14 της οποίας το σημείο 10 είναι εξηρτημένο από το τριγωνομετρικό σημείο Τ της Γ.Υ.Σ. και γνωστή διεύθυνση και τα υπόλοιπα σημεία προκύπτουν από τα στοιχεία της οδεύσεως και μερικά από σταθερά σημεία του εδάφους όπως λεπτομερώς αναγράφεται στο υπόμνημα του διαγράμματος της παρ. Α.

II. Με κίτρινη γραμμή την οριογραμμή της παραλίας η οποία προκύπτει από την οριογραμμή του αιγιαλού.


Ο Πρόεδρος
ΑΝΑΣΤΑΣΙΟΣ ΜΠΕΛΕΓΡΗΣ


Τα Μέλη
Δ. ΠΑΝΑΓΟΠΟΥΛΟΣ Δ. ΑΝΔΡΟΥΤΣΟΣ

Πύργος, 12 Απριλίου 1983.


Ο Νομάρχης
ΗΡΑΚΛΗΣ ΠΑΠΑΔΟΠΟΥΛΟΣ

ΤΟΠΟΓΡΑΦΙΚΟ ΔΙΑΓΡΑΜΜΑ

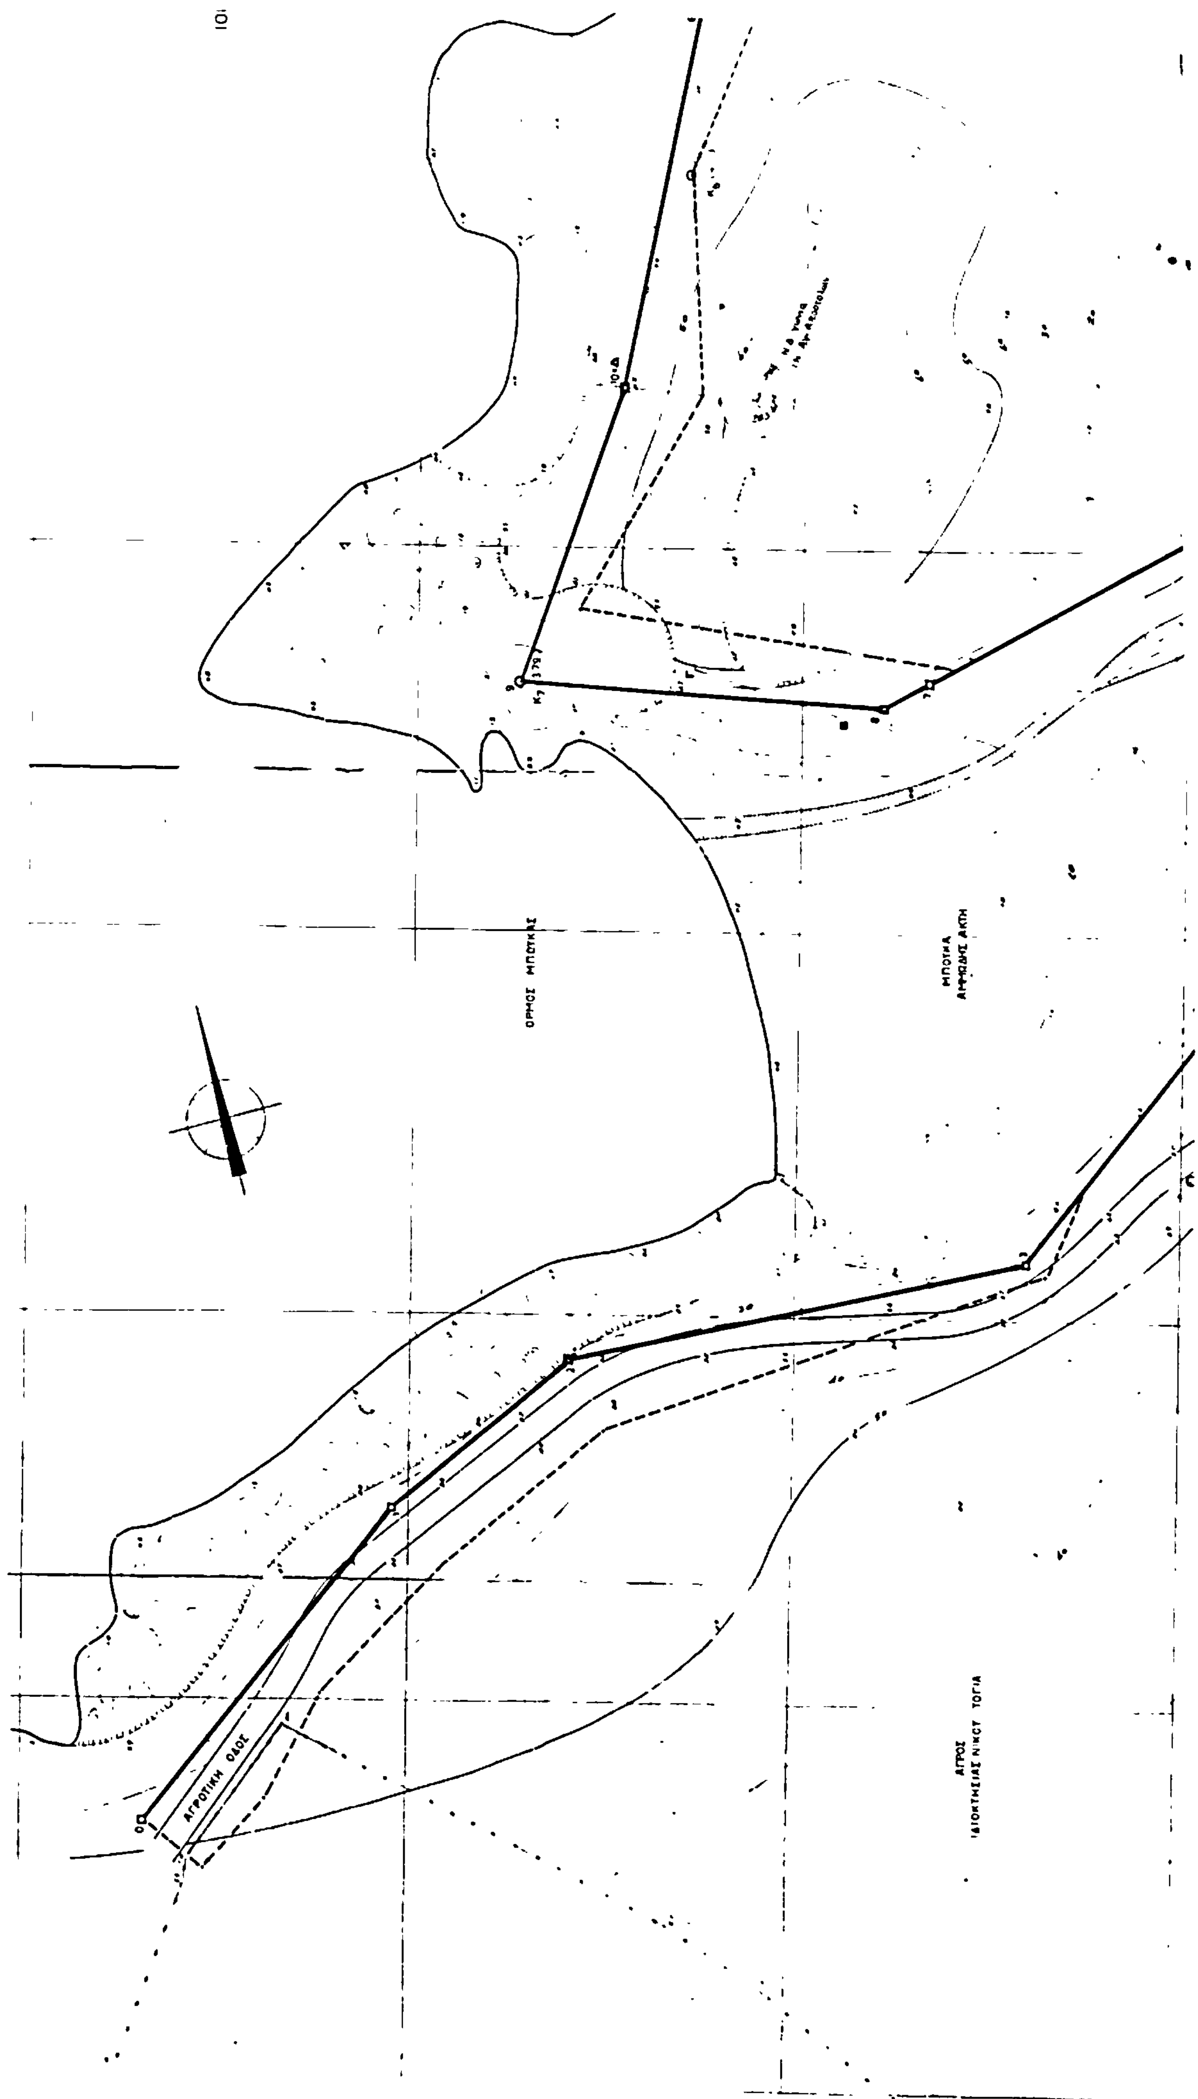
ΟΡΜΟΣ ΜΠΟΥΚΑΣ
ΜΠΟΥΚΑ
ΑΜΜΩΔΗΣ ΑΚΤΗ
ΑΓΡΟΤΙΚΗ ΟΔΟΣ
ΑΓΡΟΣ
ΙΔΙΟΚΤΗΣΙΑΣ ΝΙΚΟΥ ΤΟΓΙΑ

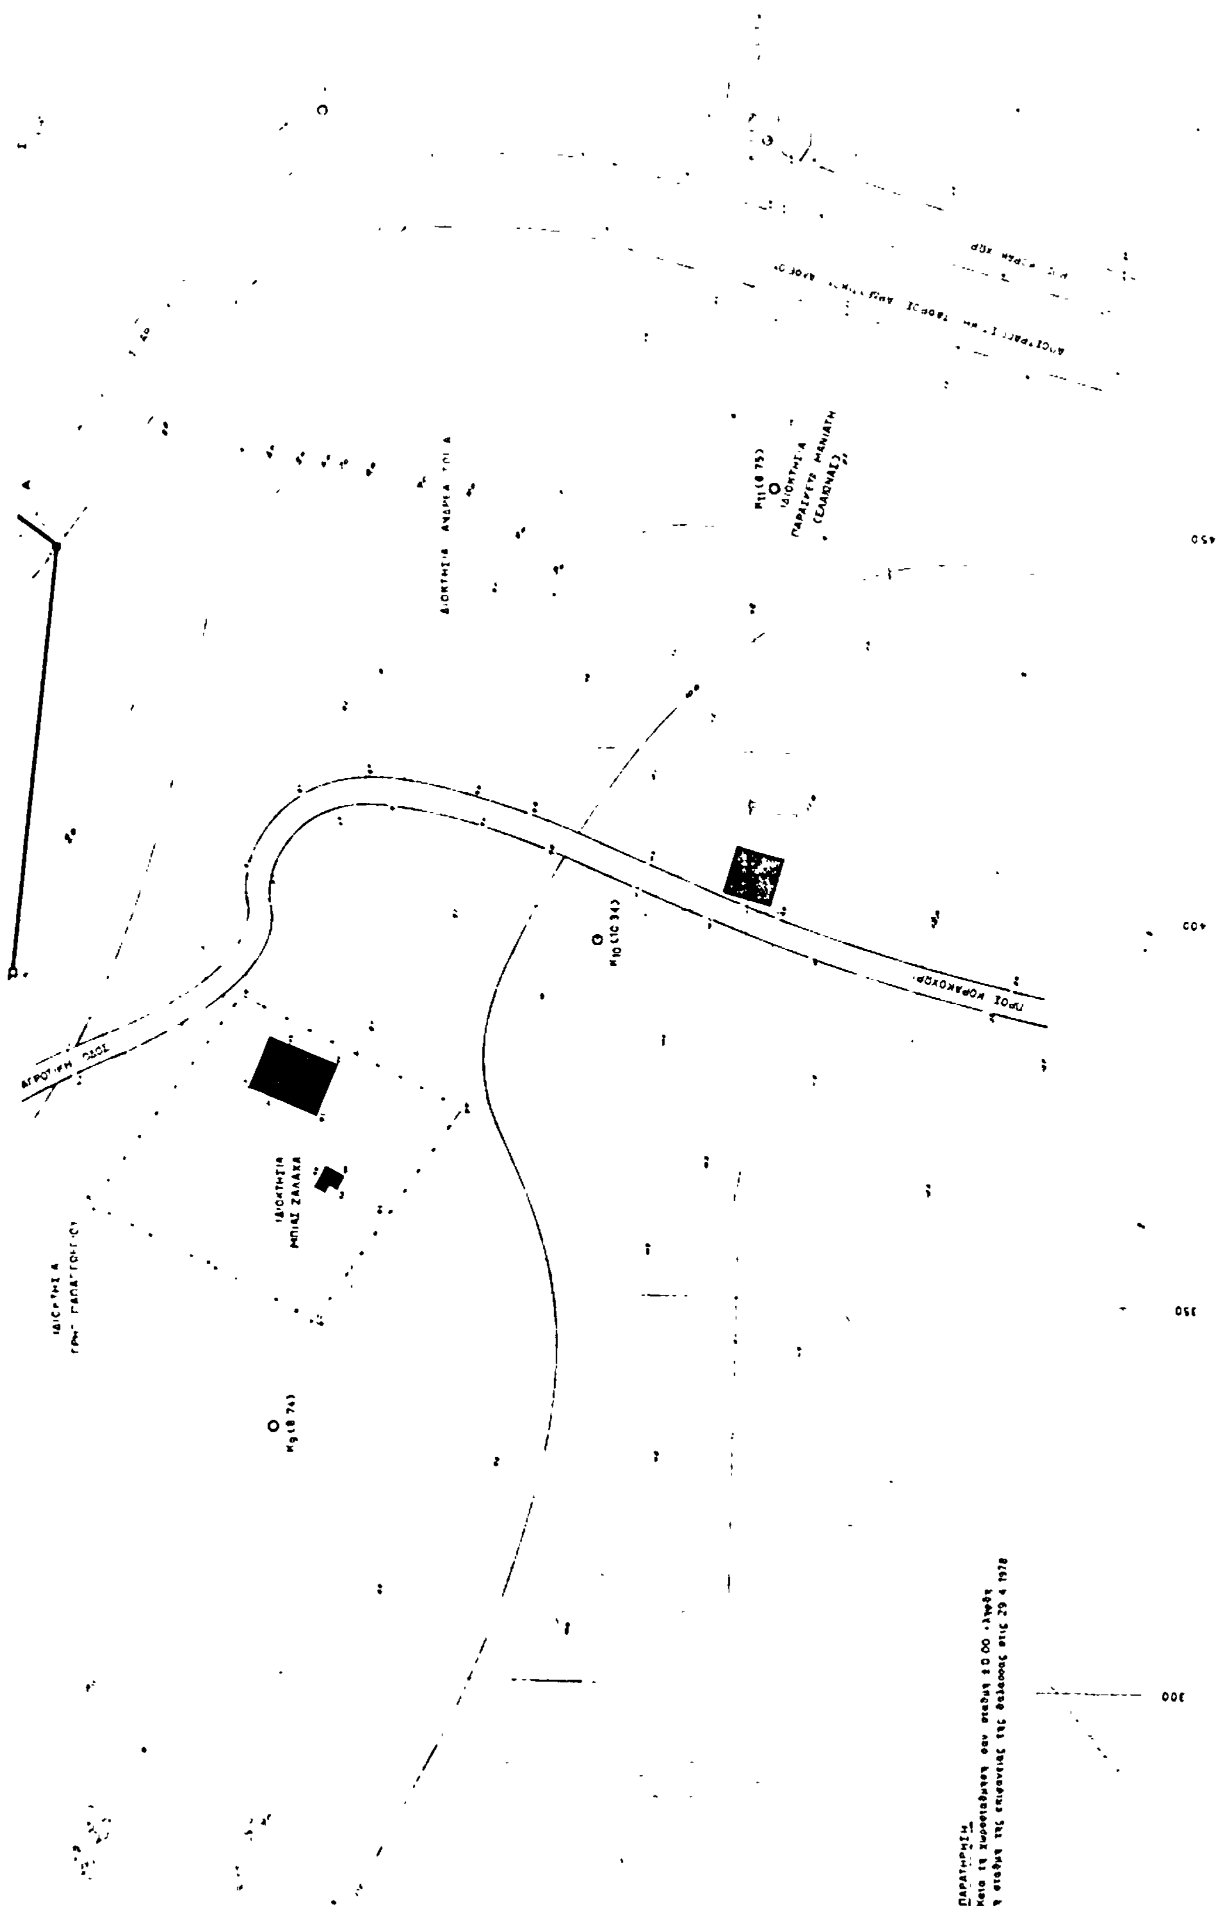

450
400
350
300
ΠΡΟΣ ΚΟΡΑΚΟΧΩΡ.
ΠΑΡΑΤΗΡΗΣΗ

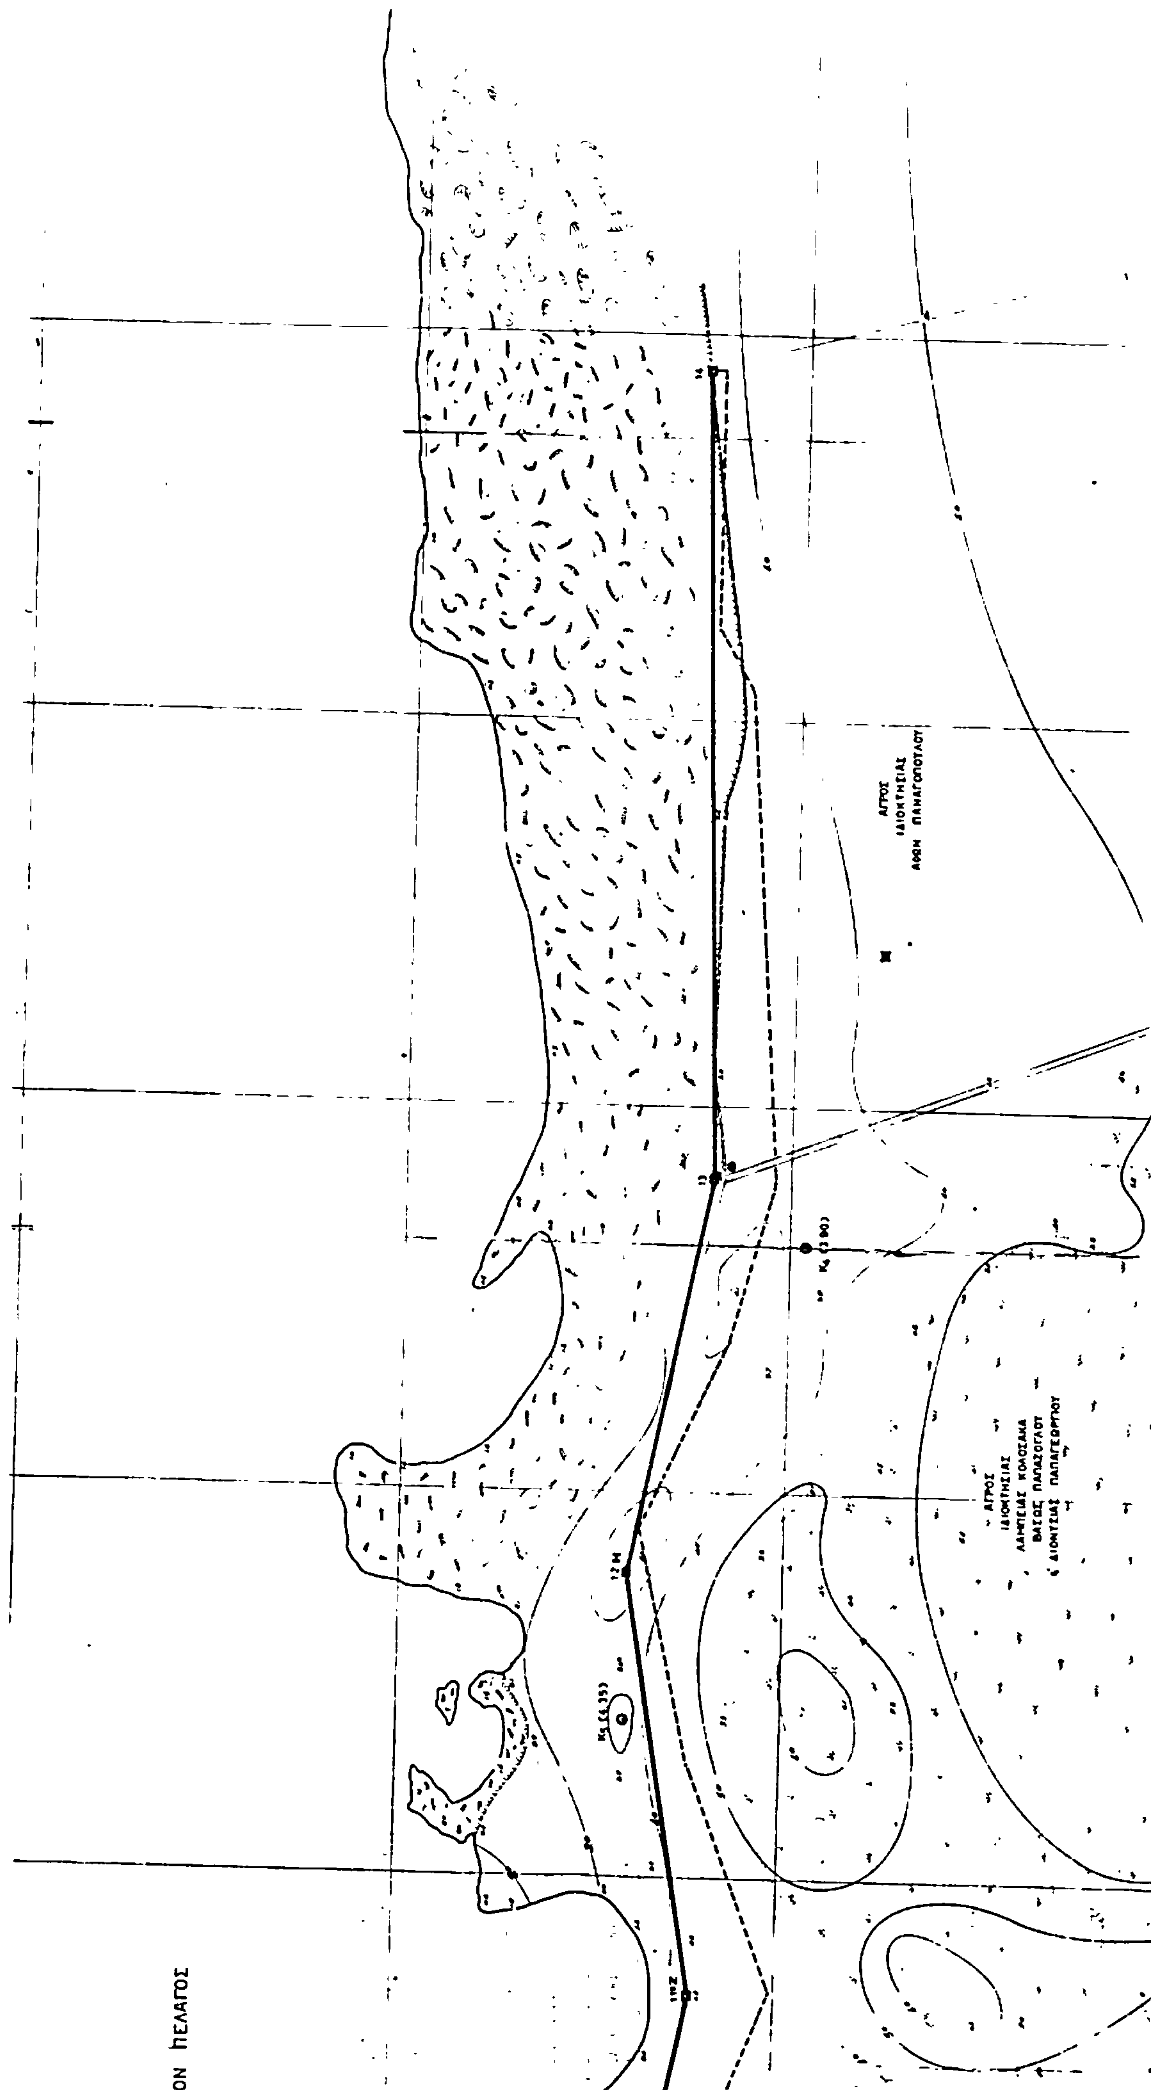
ΑΓΡΟΣ
ΙΔΙΟΚΤΗΣΙΑΣ
ΑΦΩΝ ΠΑΝΑΓΟΠΟΥΛΟΥ
ΑΓΡΟΣ
ΙΔΙΟΚΤΗΣΙΑΣ
ΛΑΜΠΡΟΥ ΚΟΛΟΣΑΚΑ
ΒΑΣΙΛΕΙΟΥ ΠΑΠΑΣΟΓΛΟΥ
ΔΙΟΝΥΣΙΟΥ ΠΑΠΑΓΕΩΡΓΙΟΥ
ΙΟΝ ΠΕΛΑΓΟΣ

ΑΓΡΟΣ
ΙΔΙΟΚΤΗΣΙΑΣ
ΠΑΝΑΓΙΩΤΗ ΜΗΛΕΣΗ

750

700

ΑΓΡΟΣ
ΙΔΙΟΚΤΗΣΙΑΣ Π. ΜΗΛΕΣΗ

600

550

ΑΓΡΟΣ
ΙΔΙΟΚΤΗΣΙΑΣ
ΒΑΣ ΠΑΠΑΓΕΩΡΓΙΟΥ

ΠΡΟΣ ΛΕΦΚΟΧΩΡΙ

ΠΟΛΕΟΔΟΜΙΑ

ΑΠΟΦΑΣΕΙΣ

3115 (2)

Τροποποίηση του ρυμοτομικού σχεδίου της Κοινότητας Αμπελώνα Ν. Λάρισας

Ο ΝΟΜΑΡΧΗΣ ΛΑΡΙΣΑΣ

Έχοντας υπόψη:

1. Τις διατάξεις του από 17.7.1923 Ν.Δ/τος (ΦΕΚ 288Α'/23) «περί σχεδίων πόλεων κωμών και συνοικισμών του κράτους και οικοδομής αυτών» όπως τροποποιημένο ισχύει σήμερα και ειδικότερα τα άρθρα 2 και 9 αυτού.

2. Τις διατάξεις του Α.Ν. 314/1968 (ΦΕΚ 47Α'/68) «περί παροχής εις τον Υπουργό Βορείου Ελλάδος και τους Νομάρχας αρμοδιότητος επί θεμάτων εγκρίσεως, τροποποιήσεως σχεδίων πόλεων και κωμών όπως αυτός τροποποιήθηκε και συμπληρώθηκε με το Ν.Δ. 1018/1970 (ΦΕΚ 220Α'/1971).

3. Τις διατάξεις του άρθρου 1 του Ν. 3200/1955 «περί διοικητικής αποκεντρώσεως» όπως τροποποιήθηκε και συμπληρώθηκε με το Ν.Δ. 532/1970 «περί συμπληρώσεως των διατάξεων περί διοικητικής αποκεντρώσεως».

4. Τα αποτελέσματα της τελευταίας απογραφής του κράτους από τα οποία προκύπτει ότι ο πληθυσμός του Αμπελώνα είναι λιγότερος από 20.000 κατοίκους.

5. Επίσης

α) Τις 13/1980 και 68/1983 αποφάσεις του Κοινοτικού Συμβουλίου Αμπελώνα.

β) Την 88/10/30.5.1983 γνωμοδότηση του Συμβουλίου Χ.Ο.Π. Νομού Λάρισας.

Και επειδή με την προτεινόμενη τροποποίηση δημιουργείται Κοινόχρηστο Πράσινο σε Κοινοτικό χώρο, αποσκοπείται δηλ. επαύξηση κοινόχρηστων χώρων του οικισμού, αποφασίζουμε:

Εγκρίνουμε την τροποποίηση του ρυμοτομικού σχεδίου Αμπελώνα στο Ο.Τ. 240 για τη δημιουργία χώρου πρασίνου και δύο πεζοδρόμων, όπως φαίνεται στο θεωρημένο από την Προϊσταμένη του Τ.Π. & Π.Ε. Ν. Λάρισας σχεδιάγραμμα που συνοδεύει αυτή την απόφαση.


Η απόφαση αυτή να δημοσιευθεί στην Εφημερίδα της Κυβερνήσεως.

Λάρισα, 17 Ιουλίου 1983


Ο Νομάρχης

ΑΠ. ΒΛΑΣΙΑΔΗΣ

Ακριβές απόσπασμα εκ του σχεδίου της Κοινότητας Αμπελώνας

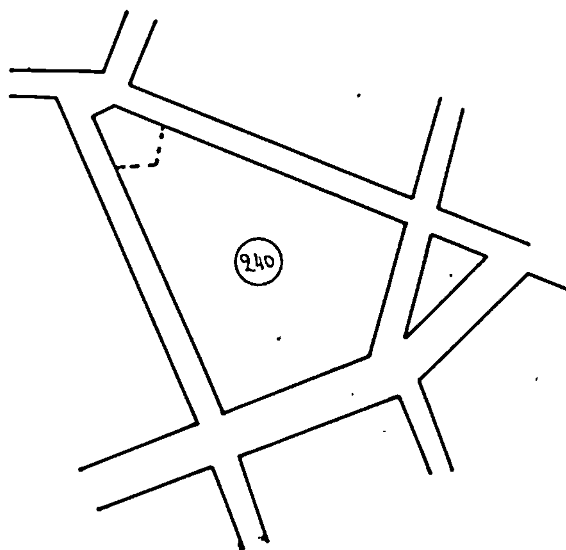

Κλ= 1:2.000

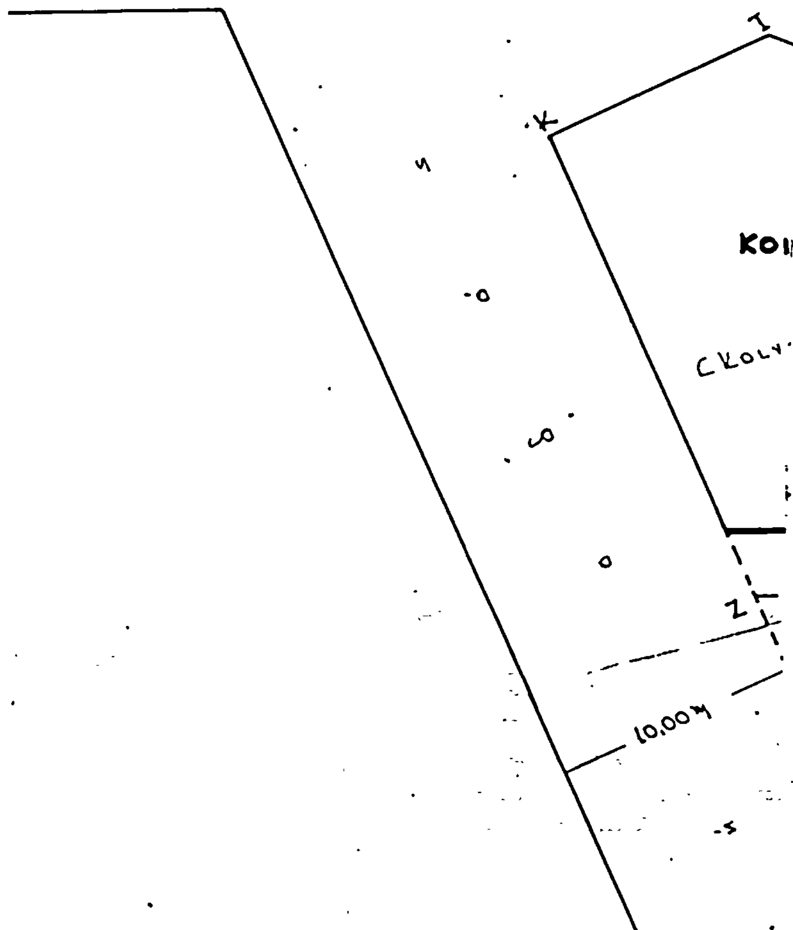

Τοπογραφικό διάγραμμα οικοπέδου (ΑΒΓΔΑ) κ. Αγαμέμνονος Λαφαζάνη

εις Αμπελώνα Λαρίσης Κλ. 1:200

ΝΟΧΡΗΣΤΟ ΠΡΑΣΙΝΟ

Συνοδεύει την 3115/17-7-83 Απόφαση του Νομάρχη Λάρισας

10,00

68.40

58.50

38.00

Υπόμνημα

(ΑΒΓΔΘΑ) ιδιοκτ. κ. Αγαμ. Λαφαζάνη

(ΔΖΗΘΔ) ιδιοκτ. κ. Πέτρου Τσιώμου

Όροι δομήσεως

ελ. πρόσωπον 16.00 m

ελ. βάθος 22.00 m

ελ. εμβαδόν 800.00 m²

σύστημα - πανταχόθεν ελεύθερον

κατά παρέκκλιση

ελ. πρόσωπον 15.00 m

ελ. βάθος 25.00 m

ελ. εμβαδόν 400.00 m²

σύστημα - πανταχόθεν ελεύθερον

Λάρισα Σεπτέμβριος 1983

Ο μηχανικός